


- 1 tynk silikonowy kolor biały
- 2 tynk silikonowy kolor grafitowy
- 3 obróbki blacharskie kolor grafitowy
- 4 tynk mozaikowy kolor ciemnoszary

ELEWACJA ZACHODNIA

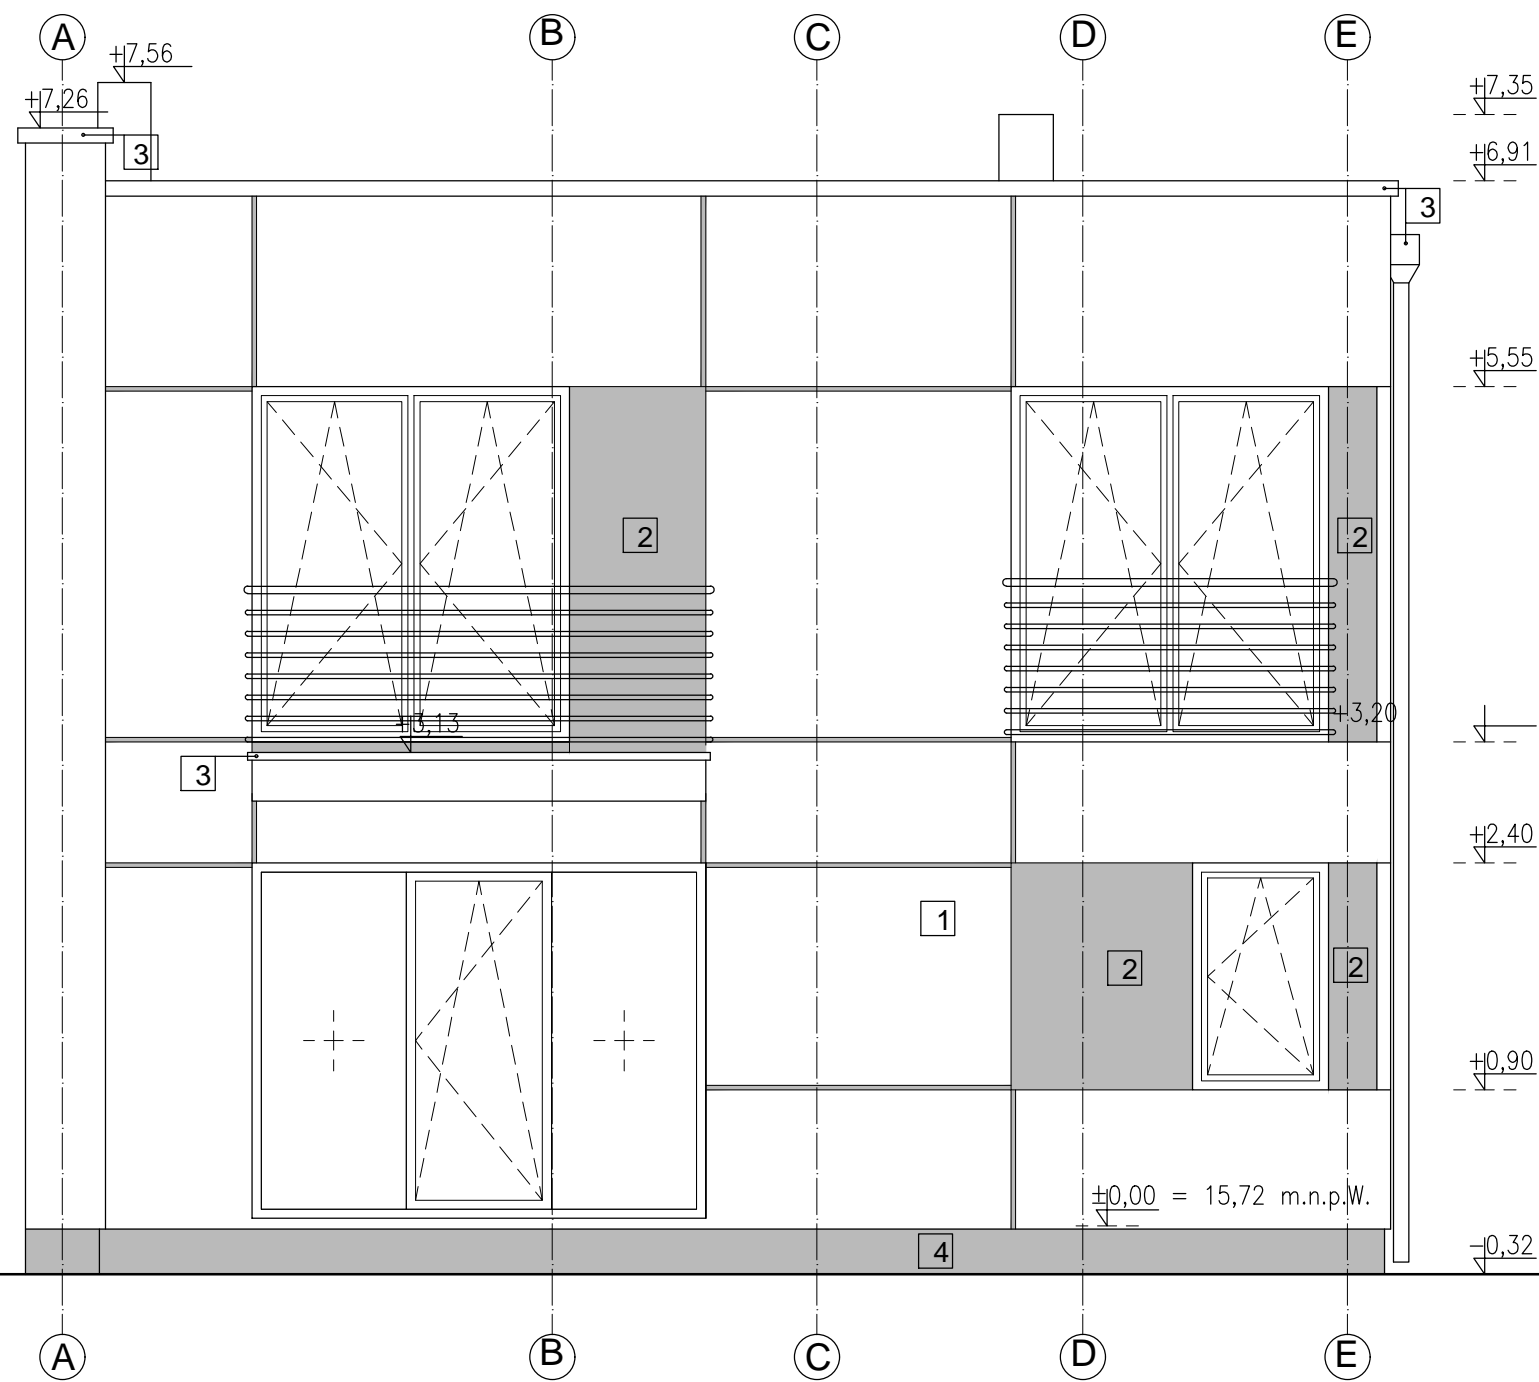

- 1 tynk silikonowy kolor biały
- 2 tynk silikonowy kolor grafitowy
- 3 obróbki blacharskie kolor grafitowy
- 4 tynk mozaikowy kolor ciemnoszary

ELEWACJA WSCHODNIA

UWAGA:

Wszelkie prawa do niniejszego opracowania są zastrzeżone.
Kopiowanie, rozpowszechnianie i udostępnianie osobom trzecim projektu lub jego części bez zgody autorów jest zabronione.

Wykonawcy i podwykonawcy zobowiązani są do sprawdzenia projektu, a w szczególności wymiarów przed przystąpieniem do prac budowlanych.

Nie należy odmierzać wymiarów z rysunku, ani używać go jako szablonu.

W przypadku niezgodności należy zwrócić się do projektanta.

inwestor
Dariusz Jarecki
ul. Walcownicza 25A
04-921 Warszawa

inwestycja
BUDYNEK MIESZKALNY JEDNORODZINNY
DWULOKALOWY Z WBUDOWANYMI GARAŻAMI
04-974 Warszawa ul. Włókiennicza
działka nr ew. 82, obręb 3-12-84

etap opracowania
PROJEKT BUDOWLANY

jednostka projektowa



projektanci	podpis
mgr inż. arch. Anna Wojciechowska BI-PDOKK/153/2010	

inż. arch. Łukasz Bartnik

nazwa rysunku	skala
ELEWACJA WSCHODNIA I ZACHODNIA	1:50

branża	numer rysunku	rewizja
ARCHITEKTURA	A-07	00

data opracowania:	17 stycznia 2014
-------------------	------------------